



OBRA NOVA

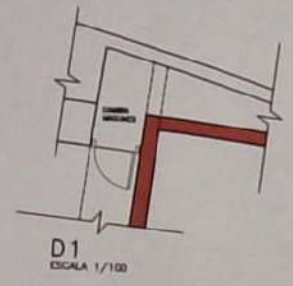


D1
ESCALA 1/100

PLANTA BAIXA
ESCALA 1/100

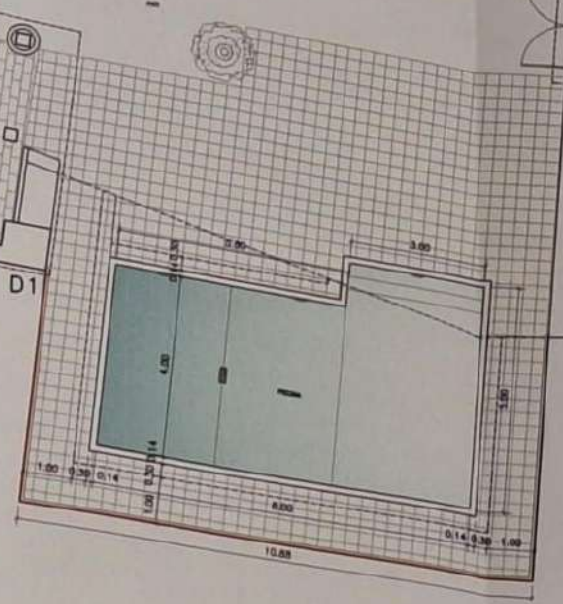

D2

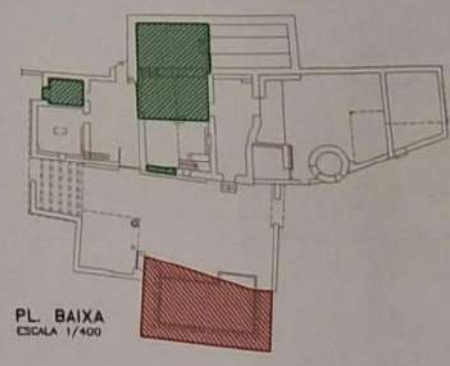

PL. BAIXA
ESCALA 1/400

SUPERFICIE CONSTRUÏDA PL. BAIXA
HABITATGE 1

REFORMA		65.33 m ²
AMPLIACIÓ		—
ZONA DE NO ACTUACIÓ		201.39 m ²
TOTAL		266.62 m ²

SUPERFICIE CONSTRUÏDA
AMPLIACIÓ ZONA PISCINA

AMPLIACIÓ		65.38 m ²
-----------	--	----------------------