


PLANTA BAIXA

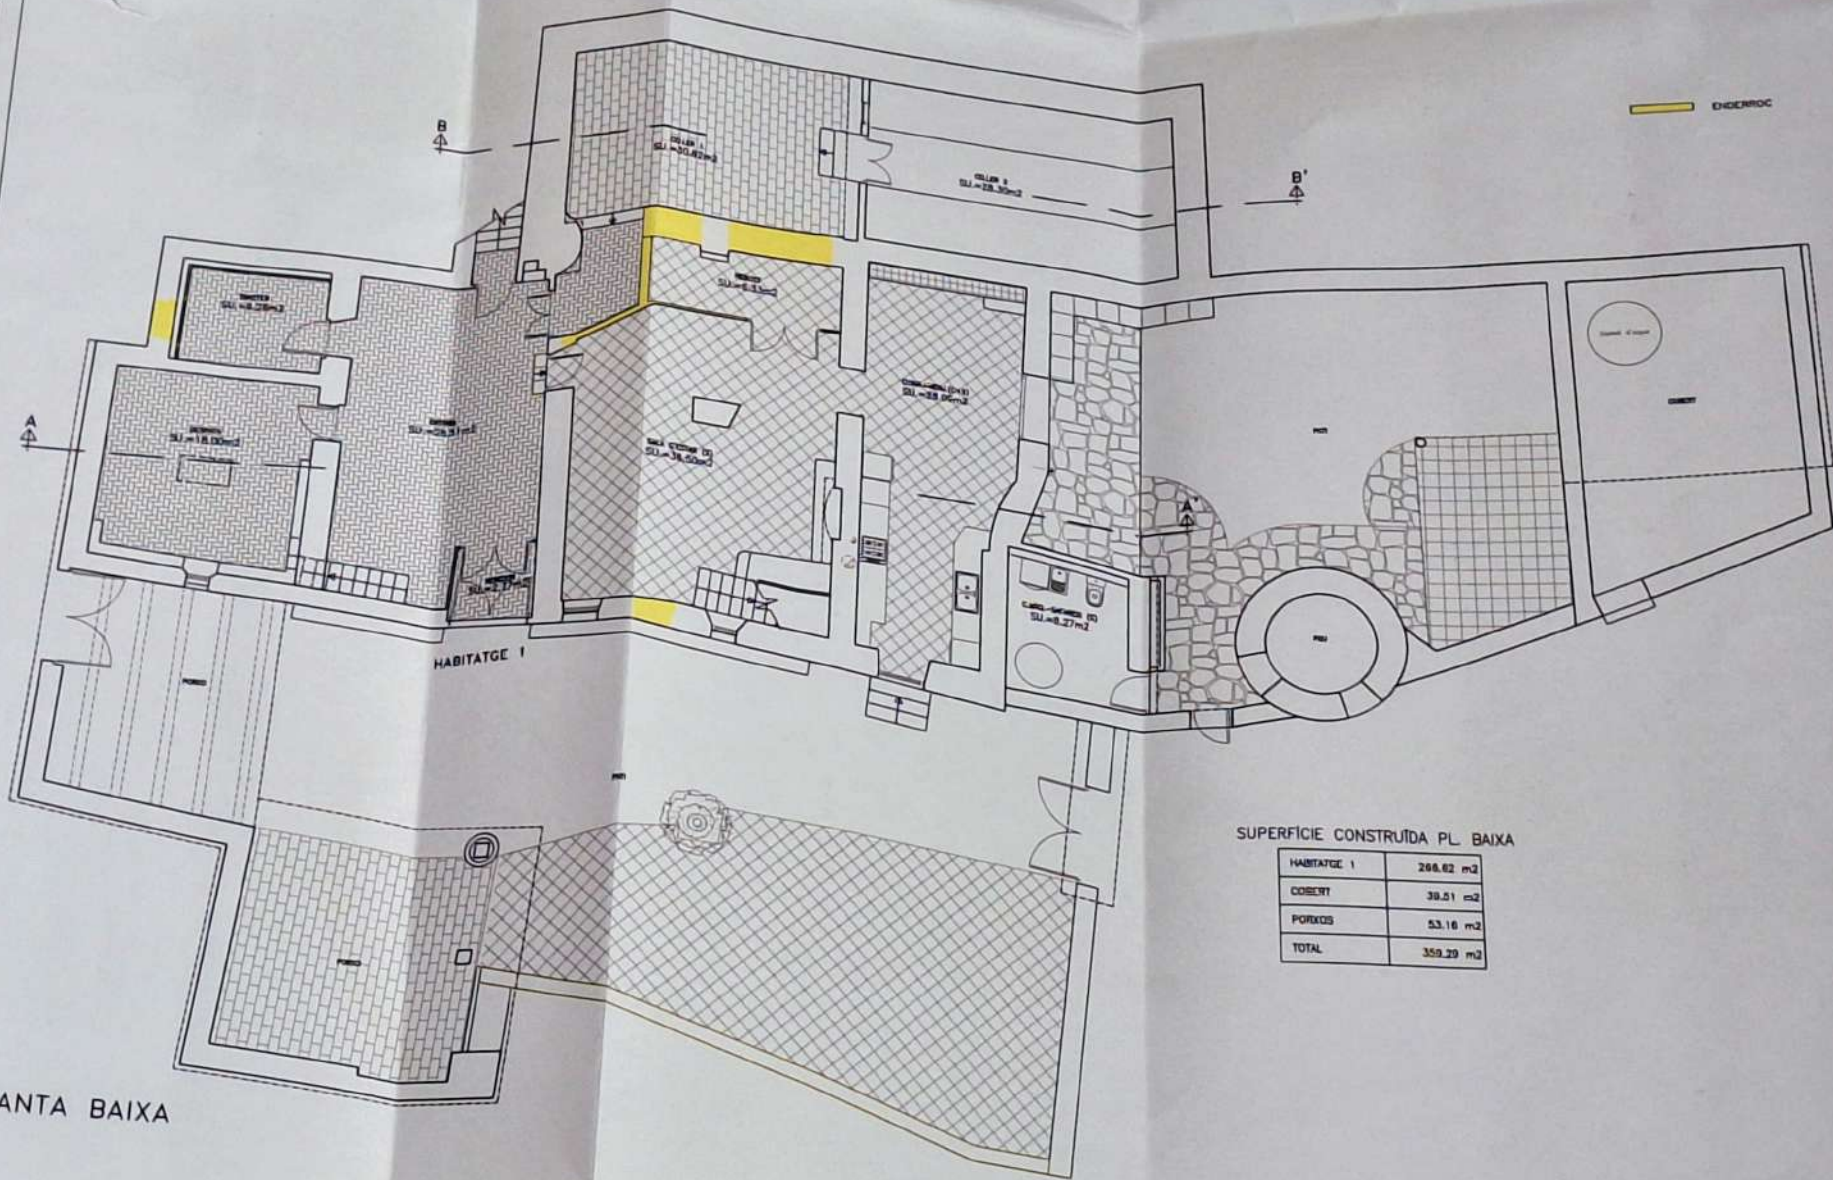

SUPERFICIE CONSTRUÏDA PL. BAIXA

|             |                       |
|-------------|-----------------------|
| HABITATGE 1 | 268.62 m <sup>2</sup> |
| COBERT      | 38.51 m <sup>2</sup>  |
| PORCOS      | 53.16 m <sup>2</sup>  |
| TOTAL       | 359.29 m <sup>2</sup> |

PLANTA PIS

